


LEIKKAUS

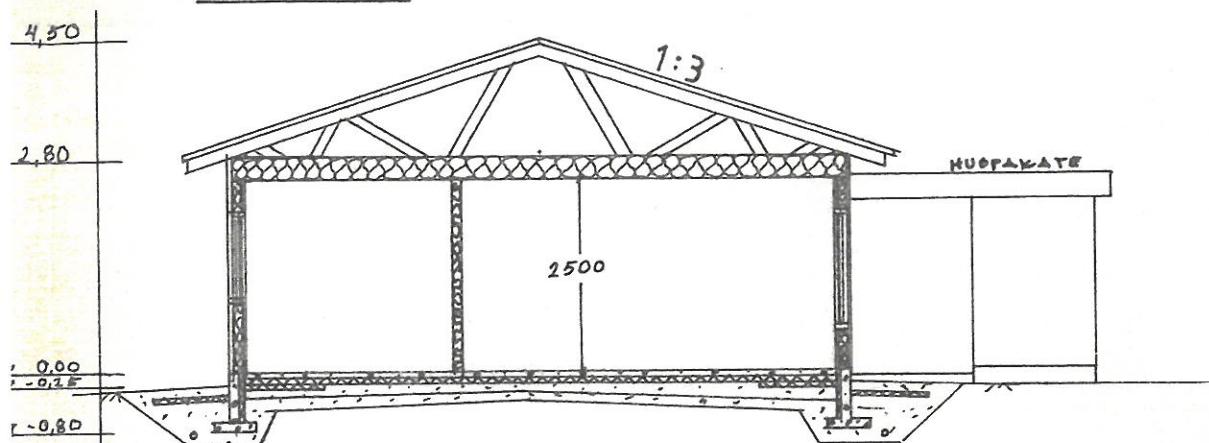

YP
MINERIT AALTOLEVY
RUOTEET 32x100
PANSARILEVY
RISTIKOT K 900
TUULENSUOJA VILLA 30 mm
MIN VILLA 250 mm
MUOVIKELMU
HARVALAUTA
KIPSILEVY 13 mm


US
PUUVUORI
HARVALAUTA
RUNKOKARHULEVY 50 mm
KOOLAUS 50x125
MIN.VILLA 125 mm
MUOVIKELMU
KIPSILEVY 13 mm

AP
MUOVIMATTO
TERÄSBETONILAATTA 70 mm
STYROX 75 + REUNAK. 1m 50 mm
TASAUSHIEKKA
MUOVIKELMU
SORASTUS




Rakennuslupa N:o 28/84
myönnetty 24.9.1984

UUDISRAKENNUS	PÄÄPIIRUSTUS
KARIJOEN KUNNAN VUOKRATALO A 64350 KARIJOKI	JULKISIVUT JA LEIKKAUS 1:100
KARIJOKI 20 2 1984 <i>Reijo Laakso</i> RKM	

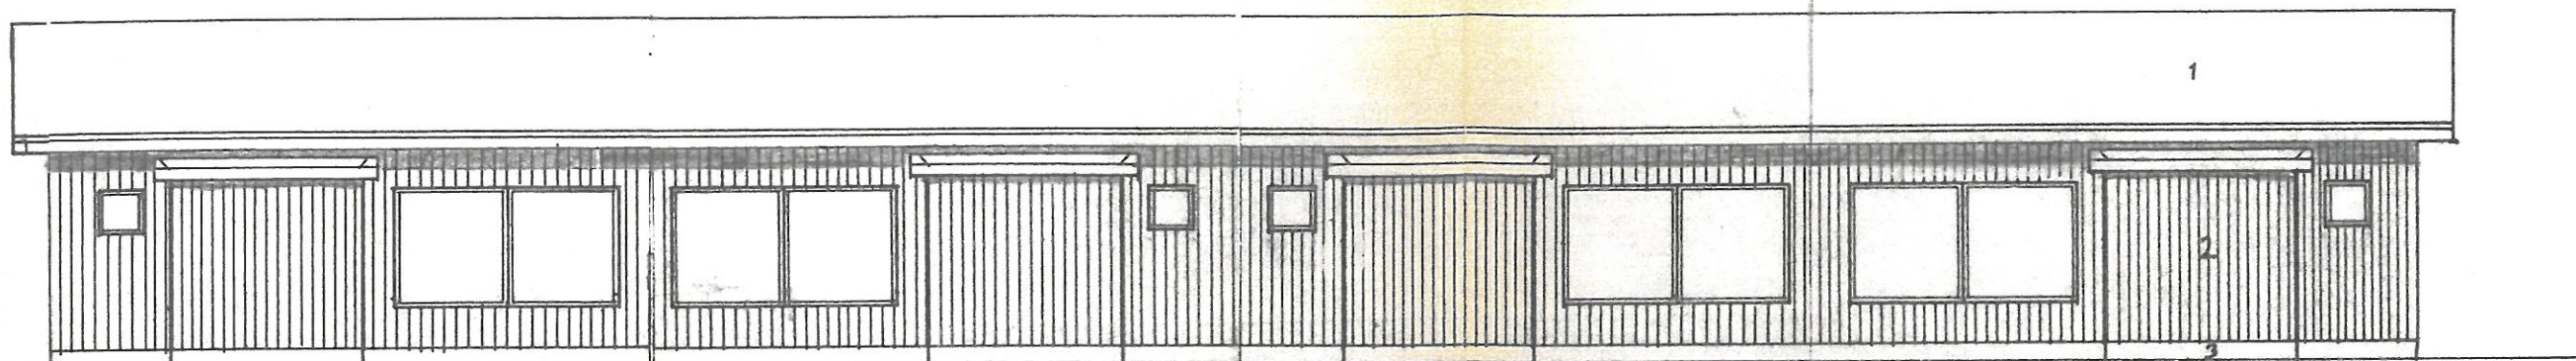


LÄNTEEN


- 1 MINERIT AALTOLEVY
- 2 PUUVUORI
- 3 BETONI

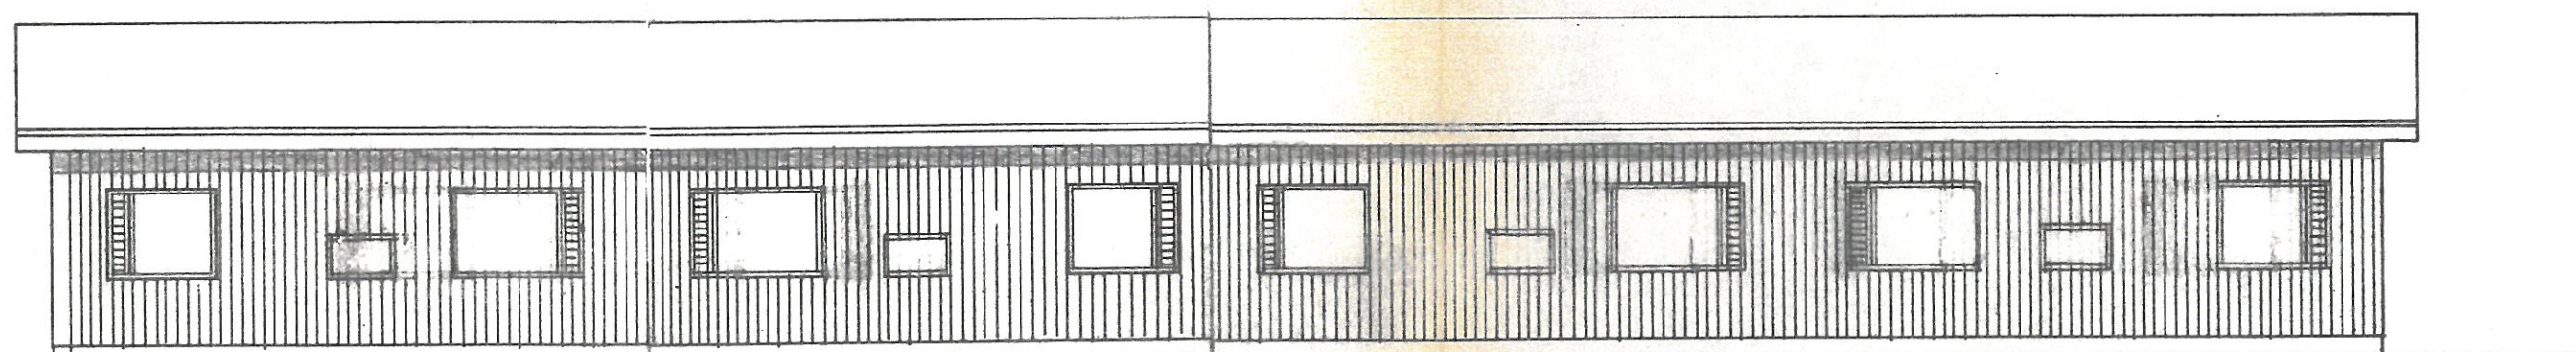

ITÄÄN

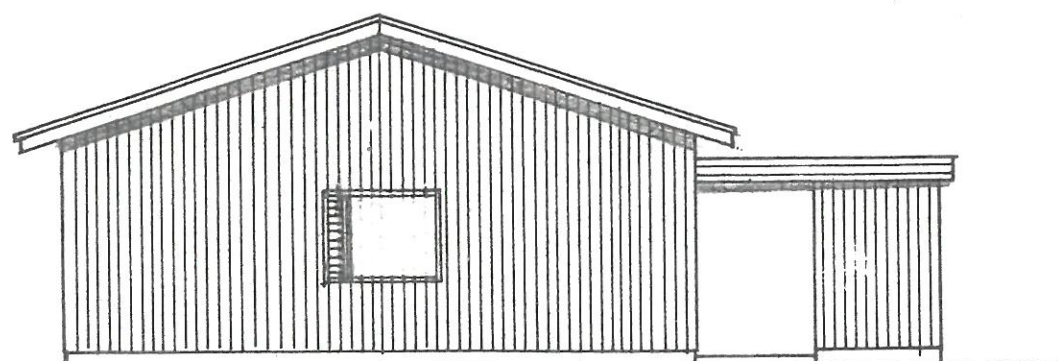

POHJOISEEN

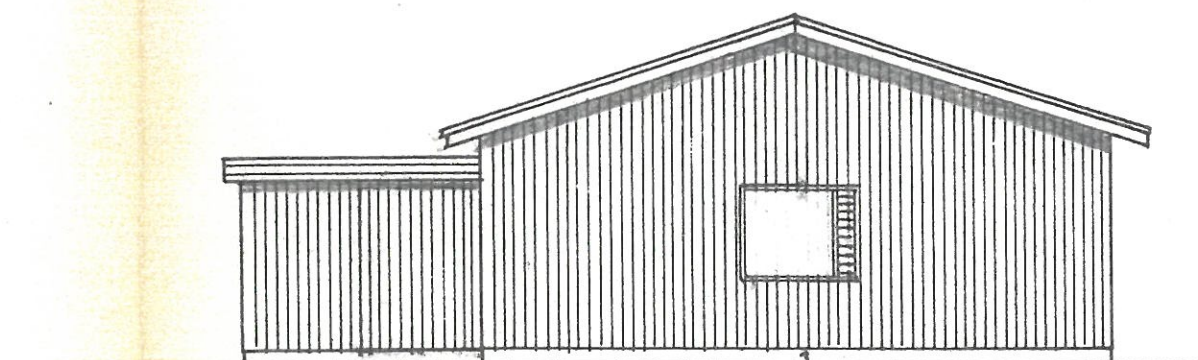

ETELÄÄN