
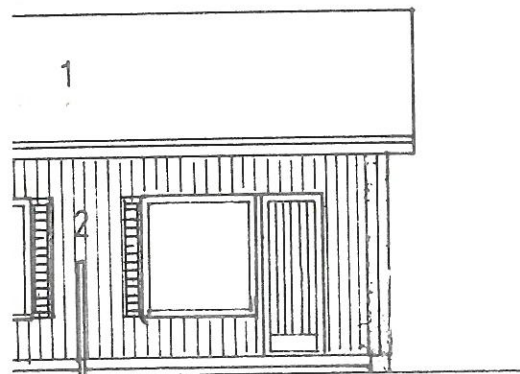
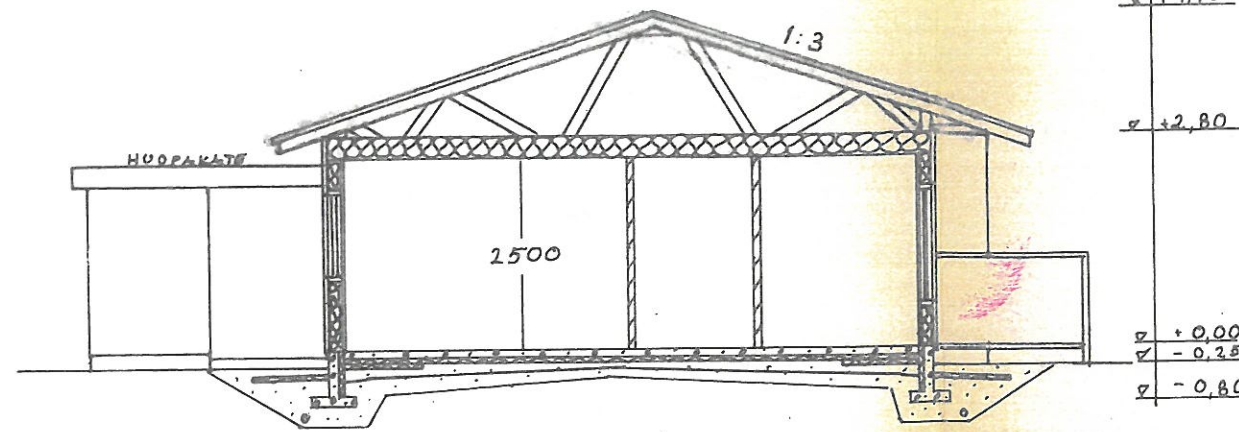



LEIKKAUS

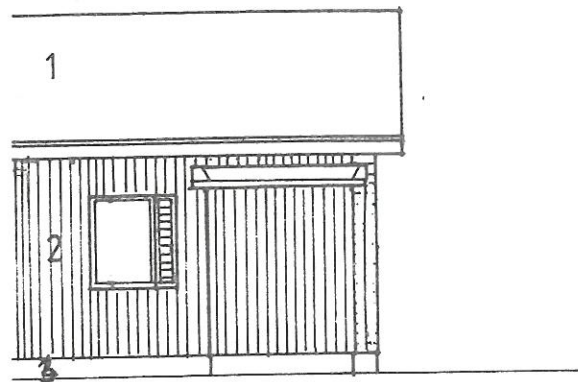

YP
MINERIT AALTOLEVY
RUOTEET 32x100
PANSSARILEVY
RISTIKOT K 900
TUULENSUOJA VILLA 30 mm
MIN VILLA 250 mm
MUOVIKELMU
HARVALAUTA
KIPSILEVY 13 mm

US
PUUVUORI
HARVALAUTA
RUNKOKARHULEVY 50 mm
KOOLAUS 50x125
MIN.VILLA 125 mm
MUOVIKELMU
KIPSILEVY 13 mm

AP
MUOVIMATTO
TERÄSBETONILAATTA 70 mm
STYROX 75 mm + REUNAK. 1 m 50 mm
TASAUSHIEKKA
MUOVIKELMU
SORASTUS

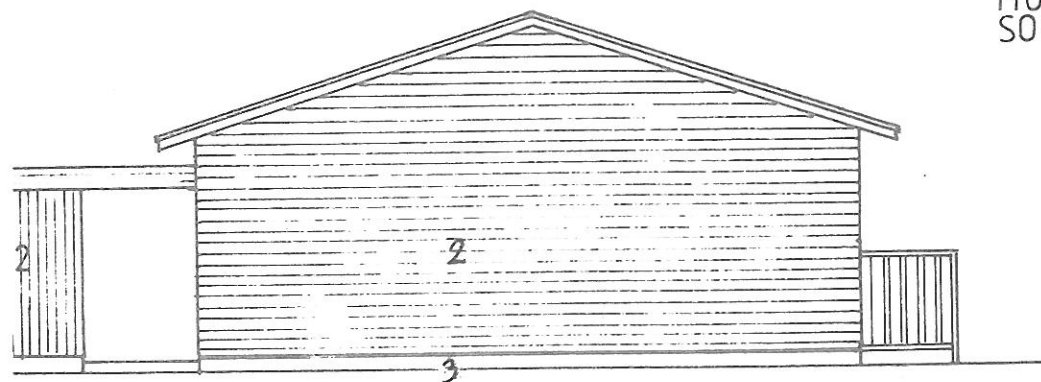


POHJOISEN



Rakennuslupa N:o 28/84
myönnetty 24.9.1984


UUDISRAKENNUS	PÄÄPIIRUSTUS
KARIJOEN KUNNAN VUOKRATALO B	JULKISIVUT JA 1:100
64350 KARIJOKI	LEIKKAUS
KARIJOKI 7.2.1984 Reijo Lehtala RKM	

JULKISIVUT

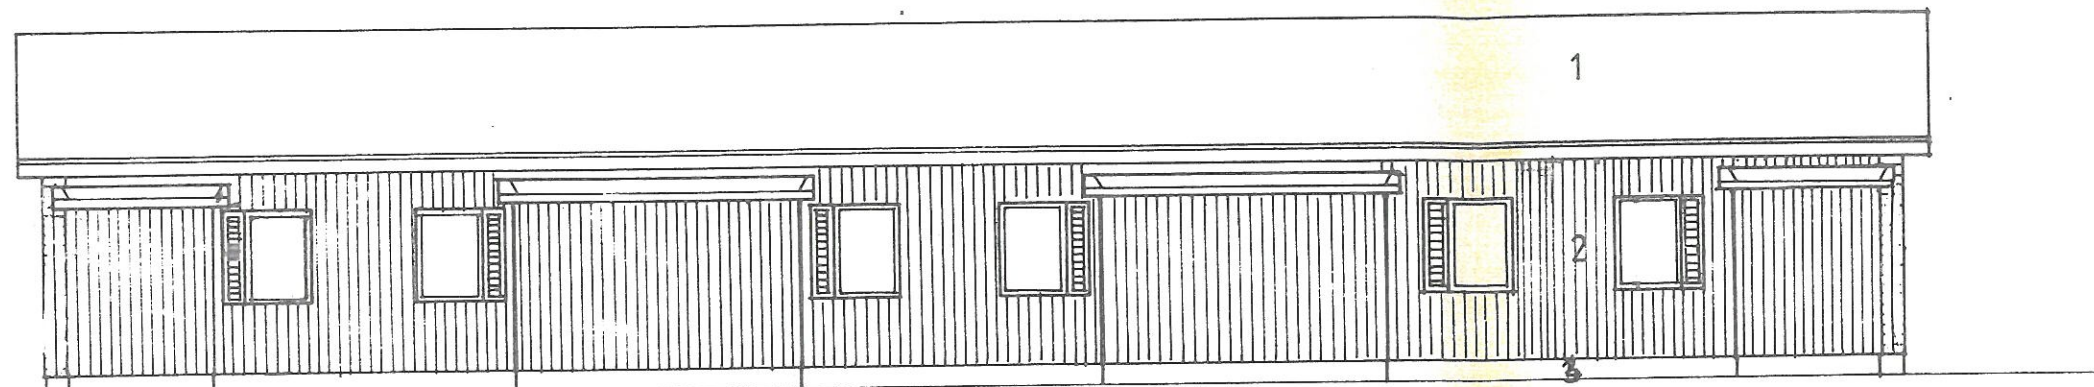


ITÄÄN


- 1 MINERIT AALTOLEVY
- 2 PUUVUORI
- 3 BETONI

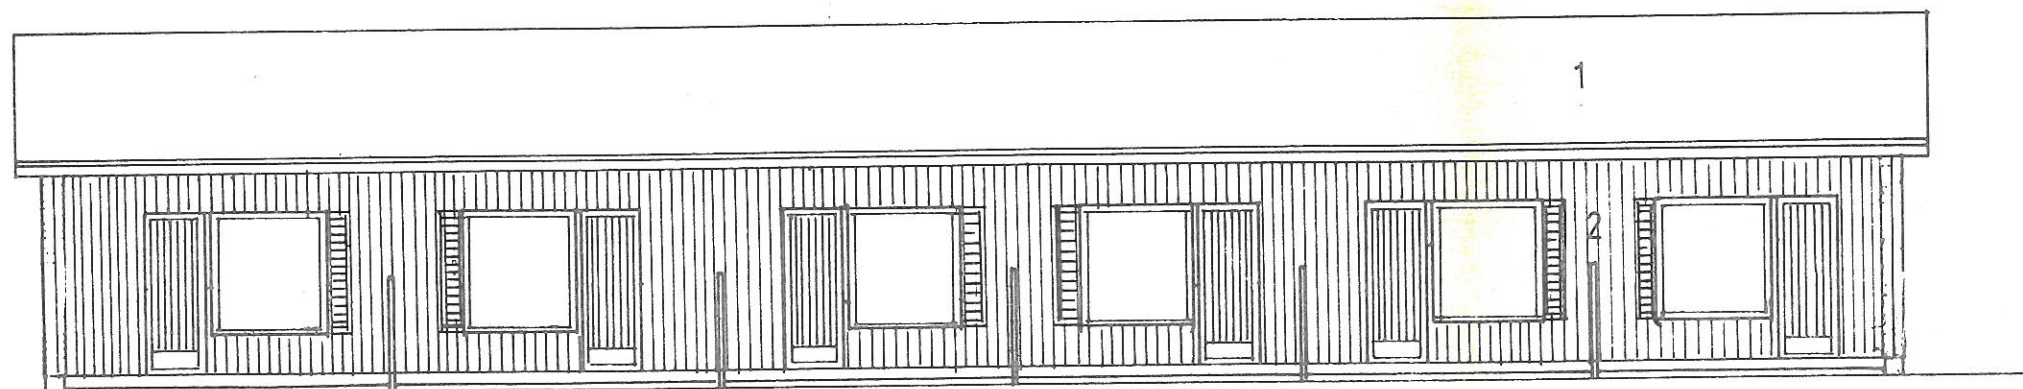

LÄNTEEN

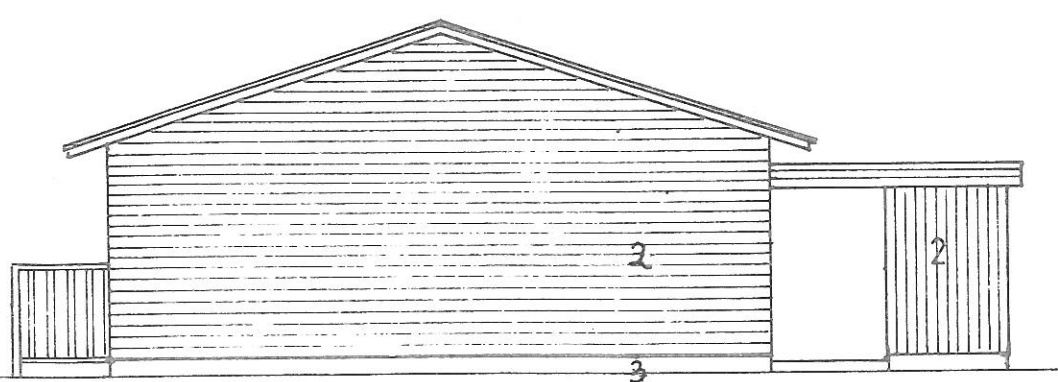


ETELÄÄN

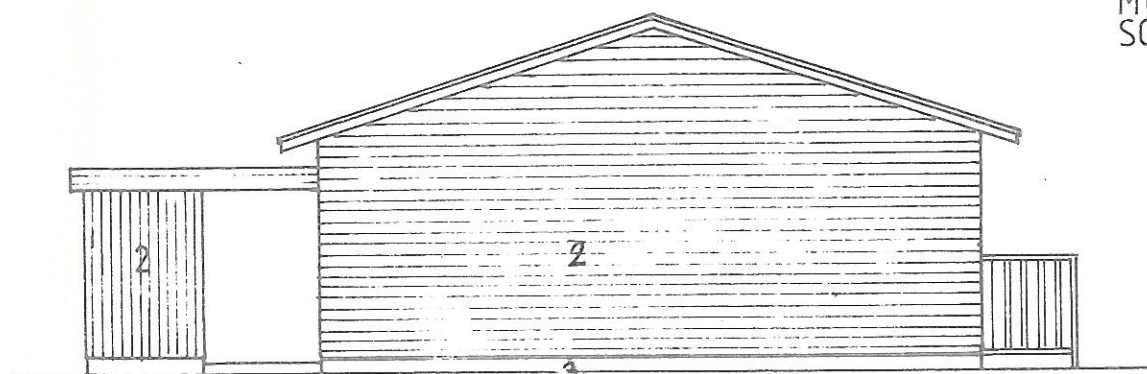

POHJOISEEN

LEIKKAUS

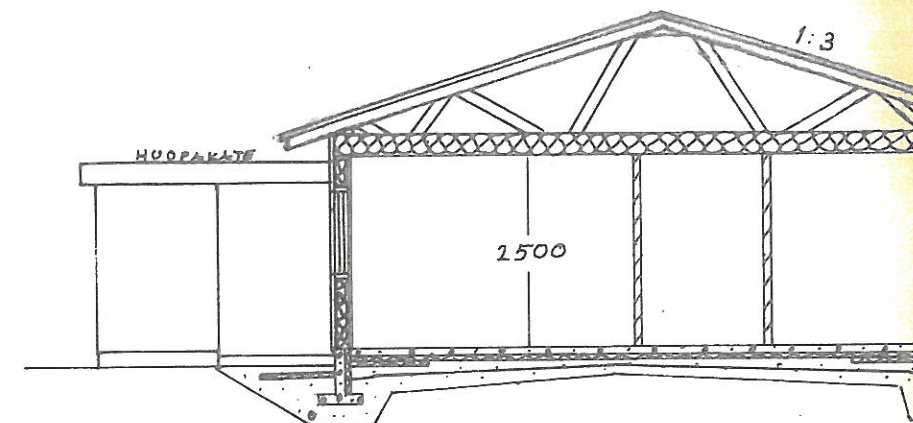

- YP
- MINERIT AALTOLEVY
- RUOTEET 32x100
- PANSSARILEVY
- RISTIKOT K 900
- TUULENSUOJA VILLA 30 mm
- MIN VILLA 250 mm
- MUOVIKELMU
- HARVALAUTA
- KIPSILEVY 13 mm

- US
- PUUVUORI
- HARVALAUTA
- RUNKOKARHULEVY 50 mm
- KOOLAUS 50x125
- MIN.VILLA 125 mm
- MUOVIKELMU
- KIPSILEVY 13 mm

- AP
- MUOVIMATTO
- TERÄSBETONILAATTA 70 mm
- STYROX 75 mm + REUNAK. 10 mm
- TASAUSHIEKKA
- MUOVIKELMU
- SORASTUS