
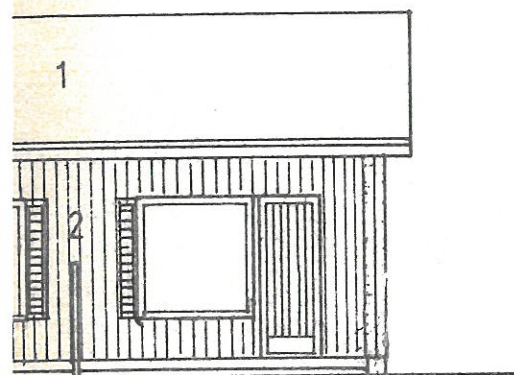
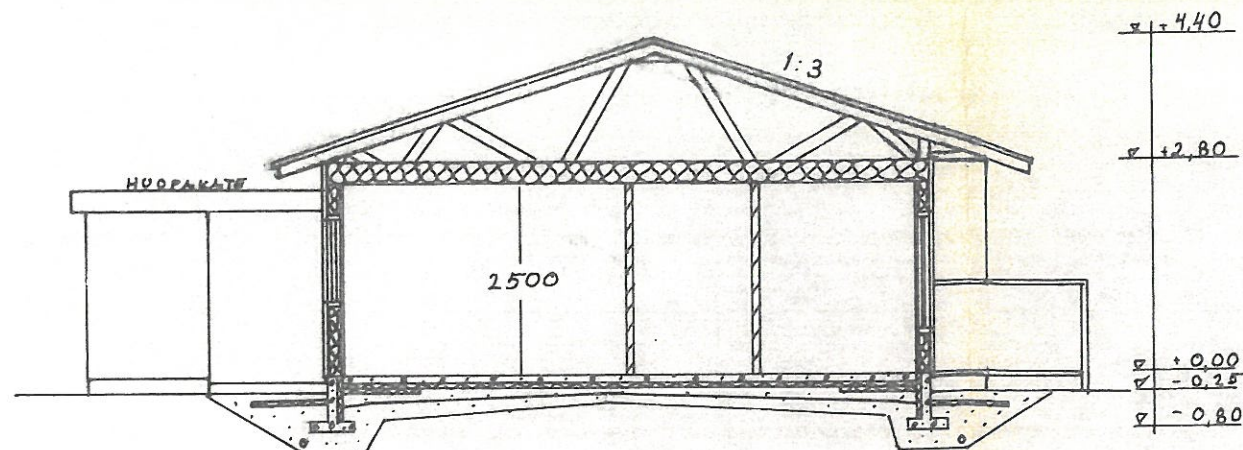



LEIKKAUS

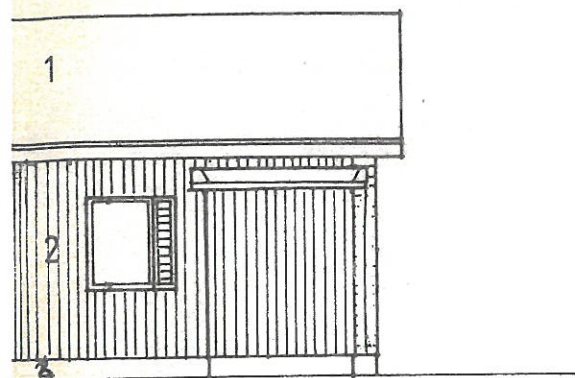

YP
MINERIT AALTOLEVY
RUOTEET 32x100
PANSsarILEVY
RISTIKOT K 900
TUULENSUOJA VILLA 30 mm
MIN VILLA 250 mm
MUOVIKELMU
HARVALAUTA
KIPSILEVY 13 mm

US
PUUVUORI
HARVALAUTA
RUNKOKARHULEVY 50 mm
KOOLAUS 50x125
MIN.VILLA 125 mm
MUOVIKELMU
KIPSILEVY 13 mm

AP
MUOVIMATTO
TERÄSBETONILAATTA 70 mm
STYROX 75 mm + REUNAK. 1m 50 mm
TASAUSHIEKKA
MUOVIKELMU
SORASTUS

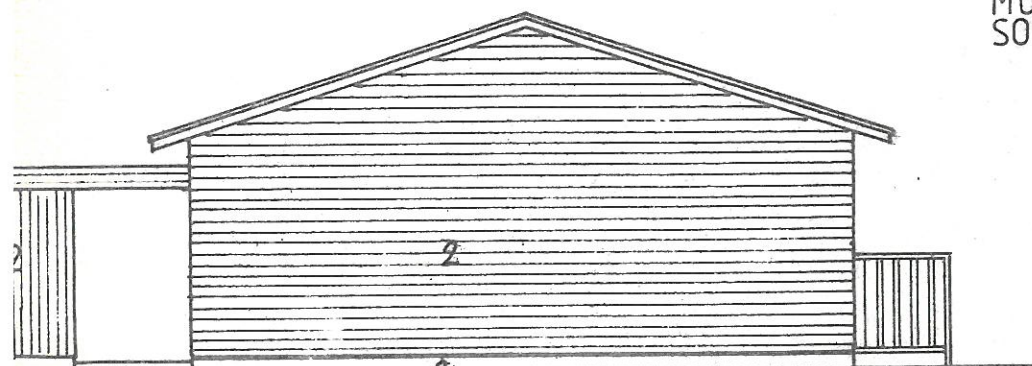


POHJOISEN



Rakennuslupa N:o 28/84
myönnetty 24.1.9. 19.84


UUDISRAKENNUS	PÄÄPIIRUSTUS
KARIJOEN KUNNAN VUOKRATALO C 64350 KARIJOKI	JULKISIVUT JA LEIKKAUS 1:100
KARIJOKI 7.2.1984 Reijo Ipatalo RKM	

JULKISIVUT

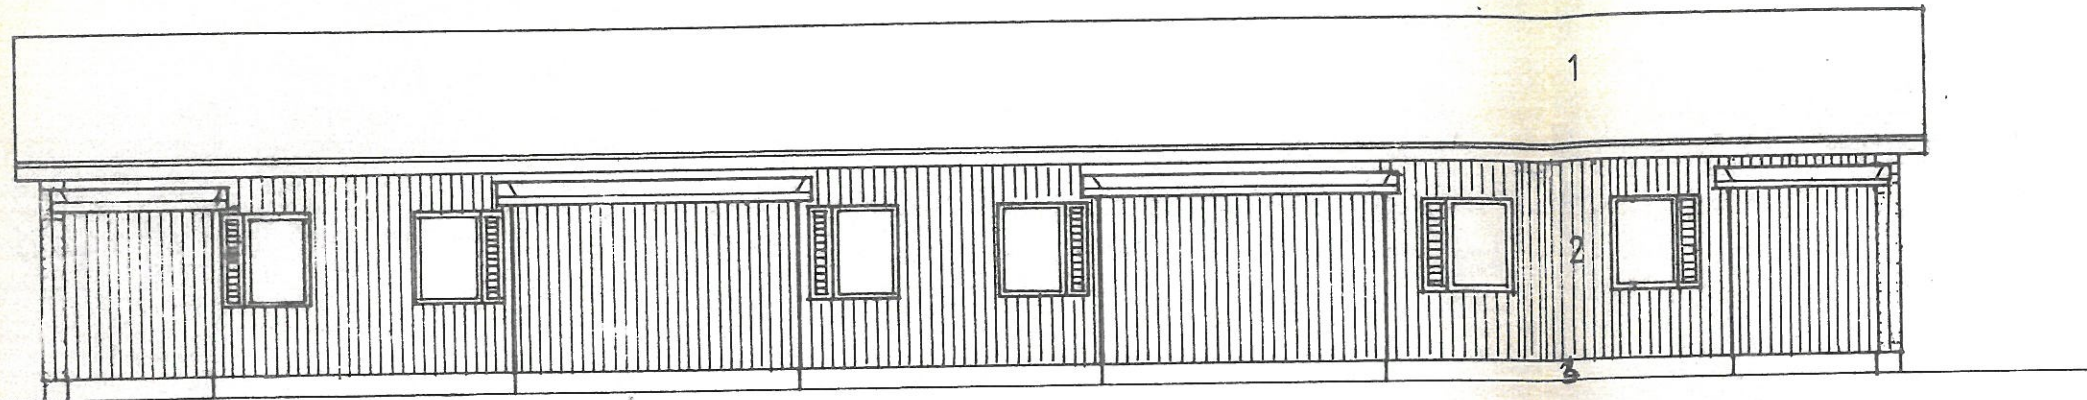


ITÄÄN


- 1 MINERIT AALTOLEVY
- 2 PUUVUORI
- 3 BETONI

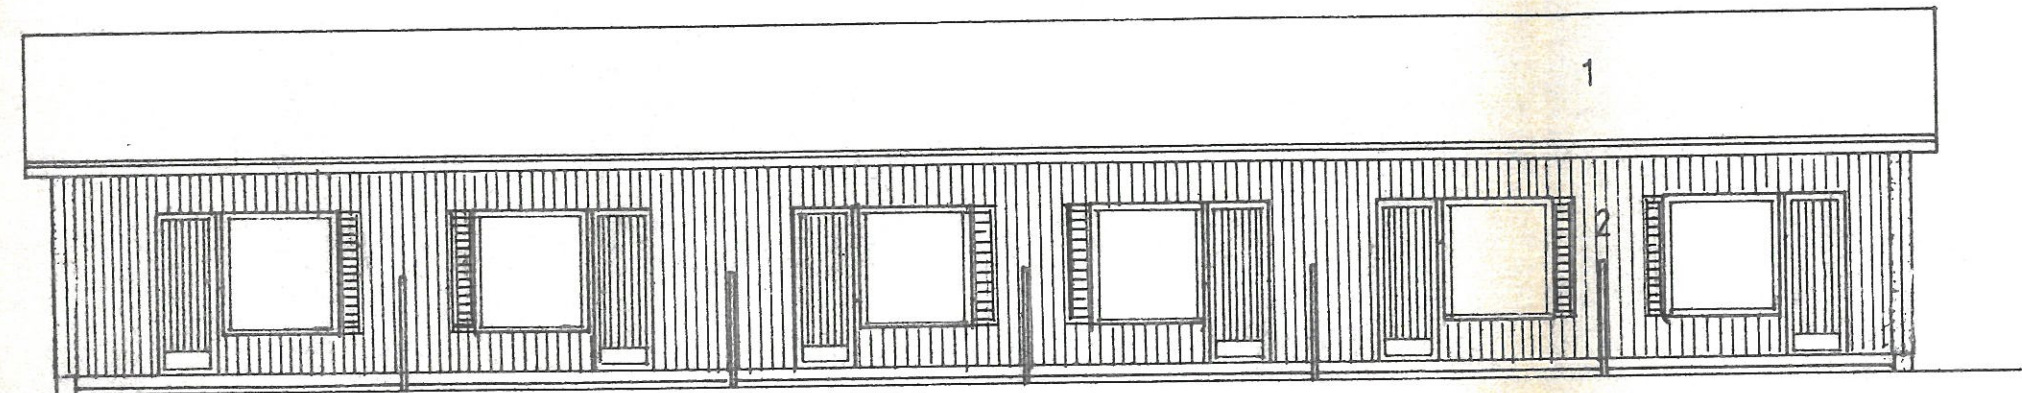

LÄNTEEN

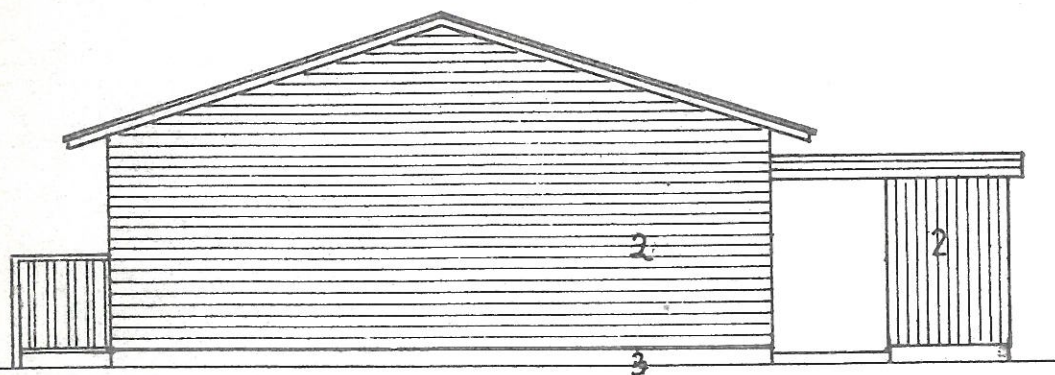


ETELÄÄN

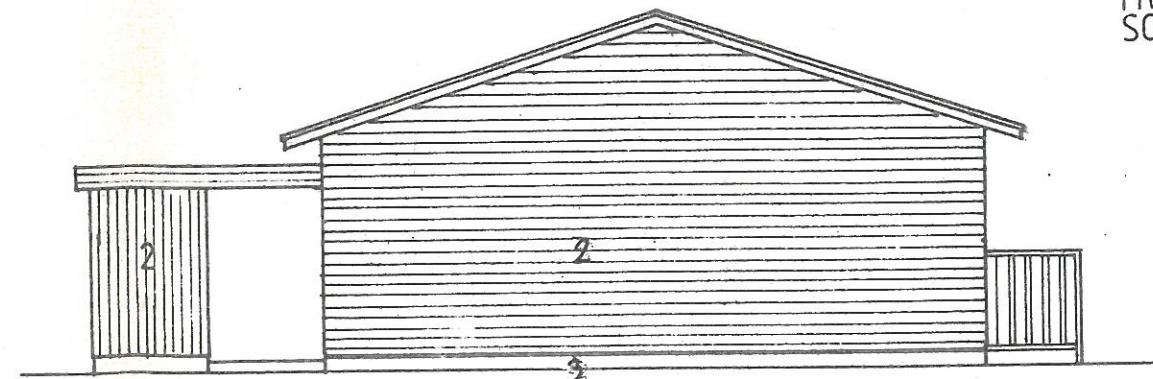

POHJOISEEN

LEIKKAUS

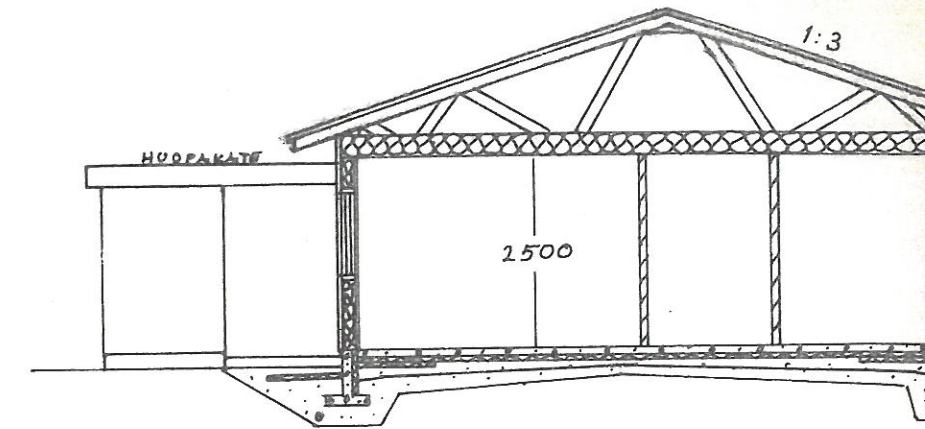

YP
MINERIT AALTOLEVY
RUOTEET 32x100
PANSARILEVY
RISTIKOT K 900
TUULENSUOJA VILLA 30 mm
MIN VILLA 250 mm
MUOVIKELMU
HARVALAUTA
KIPSILEVY 13 mm

US
PUUVUORI
HARVALAUTA
RUNKOKARHULEVY 50 mm
KOOLAUS 50x125
MIN.VILLA 125 mm
MUOVIKELMU
KIPSILEVY 13 mm

AP
MUOVIMATTO
TERÄSBETONILAATTA 70 mm
STYROX 75 mm + REUNAK. 1m
TASAUSHIEKKA
MUOVIKELMU
SORASTUS