



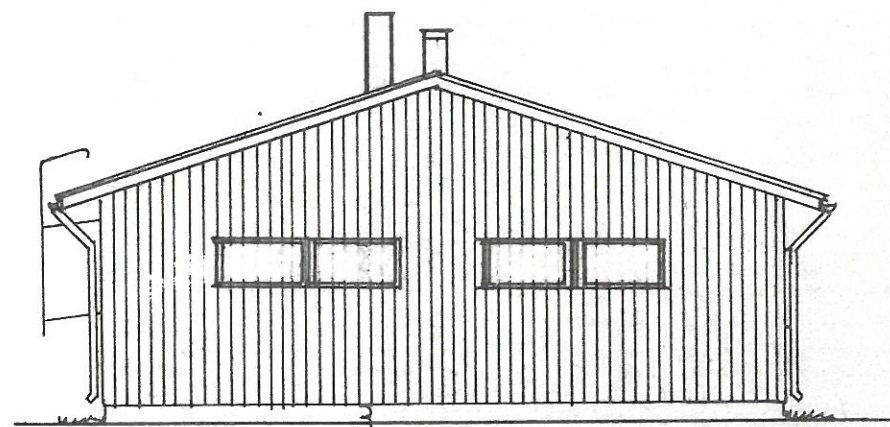

ITÄÄN

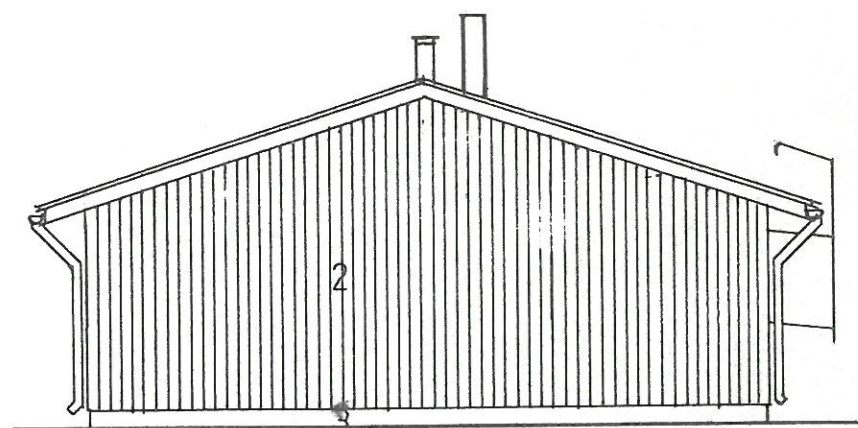


LÄNTEEN

- 1 MINERIT AALTOLEVY
- 2 PYSTYVUORILAUTA
- 3 BETONI




Rakennuslupa N:o 28/84
myönnetty 24.9.1984


UUDISRAKENNUS	PÄÄPIIRUSTUS
KARIOEN KUNNAN VUOKRATALOJEN A JA B,C HUOLTORAKENNUS 64350 KARIJOKI	JULKISIVUT 1:100
KARIJOKI 22.9.1983 Reijo Isotalo RKM	

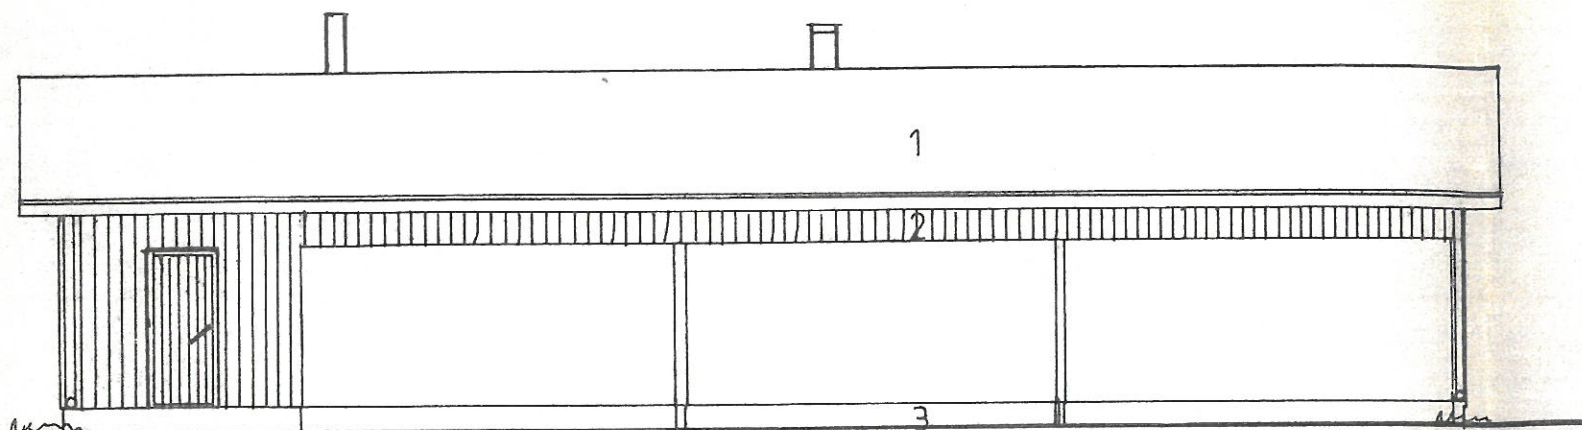


POJOISEEN

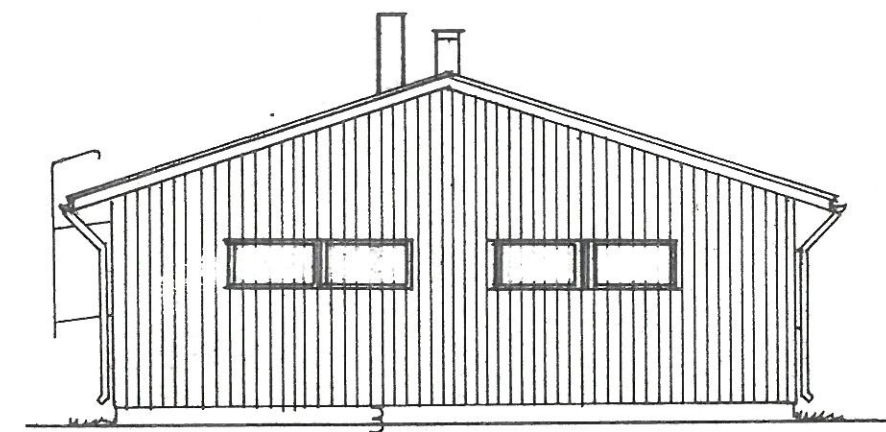

ITÄÄN

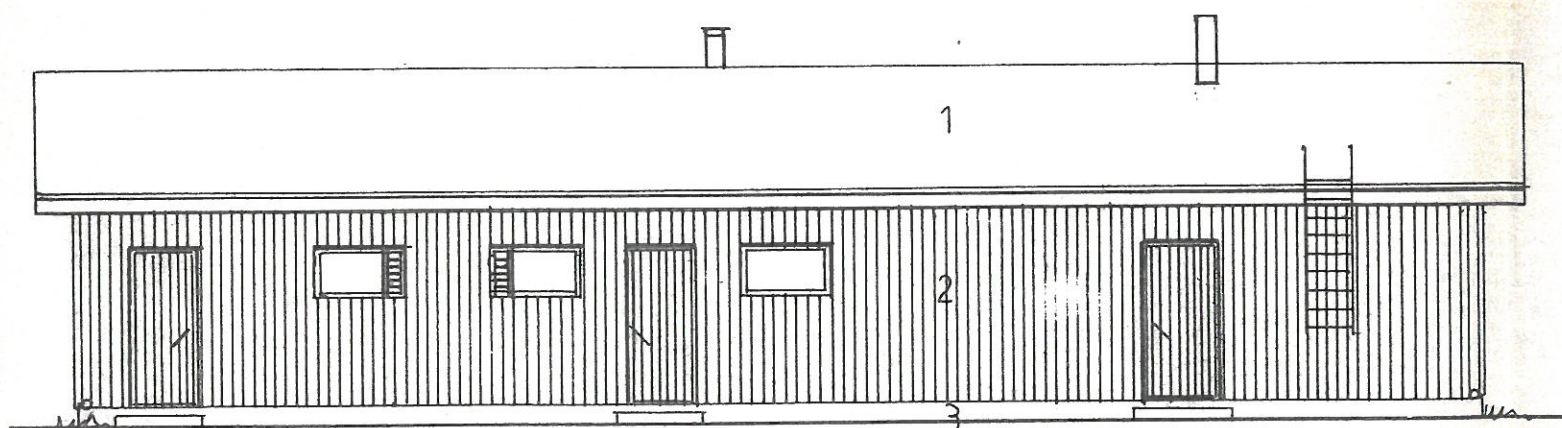

ETELÄÄN

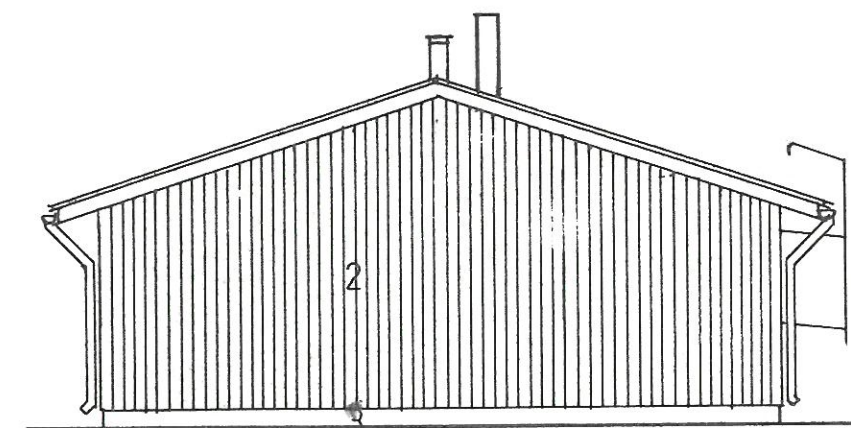

LÄNTEEN

- 1 MINERIT AALTOLÉVY
- 2 PYSTY VUORILAUTA
- 3 BETONI