


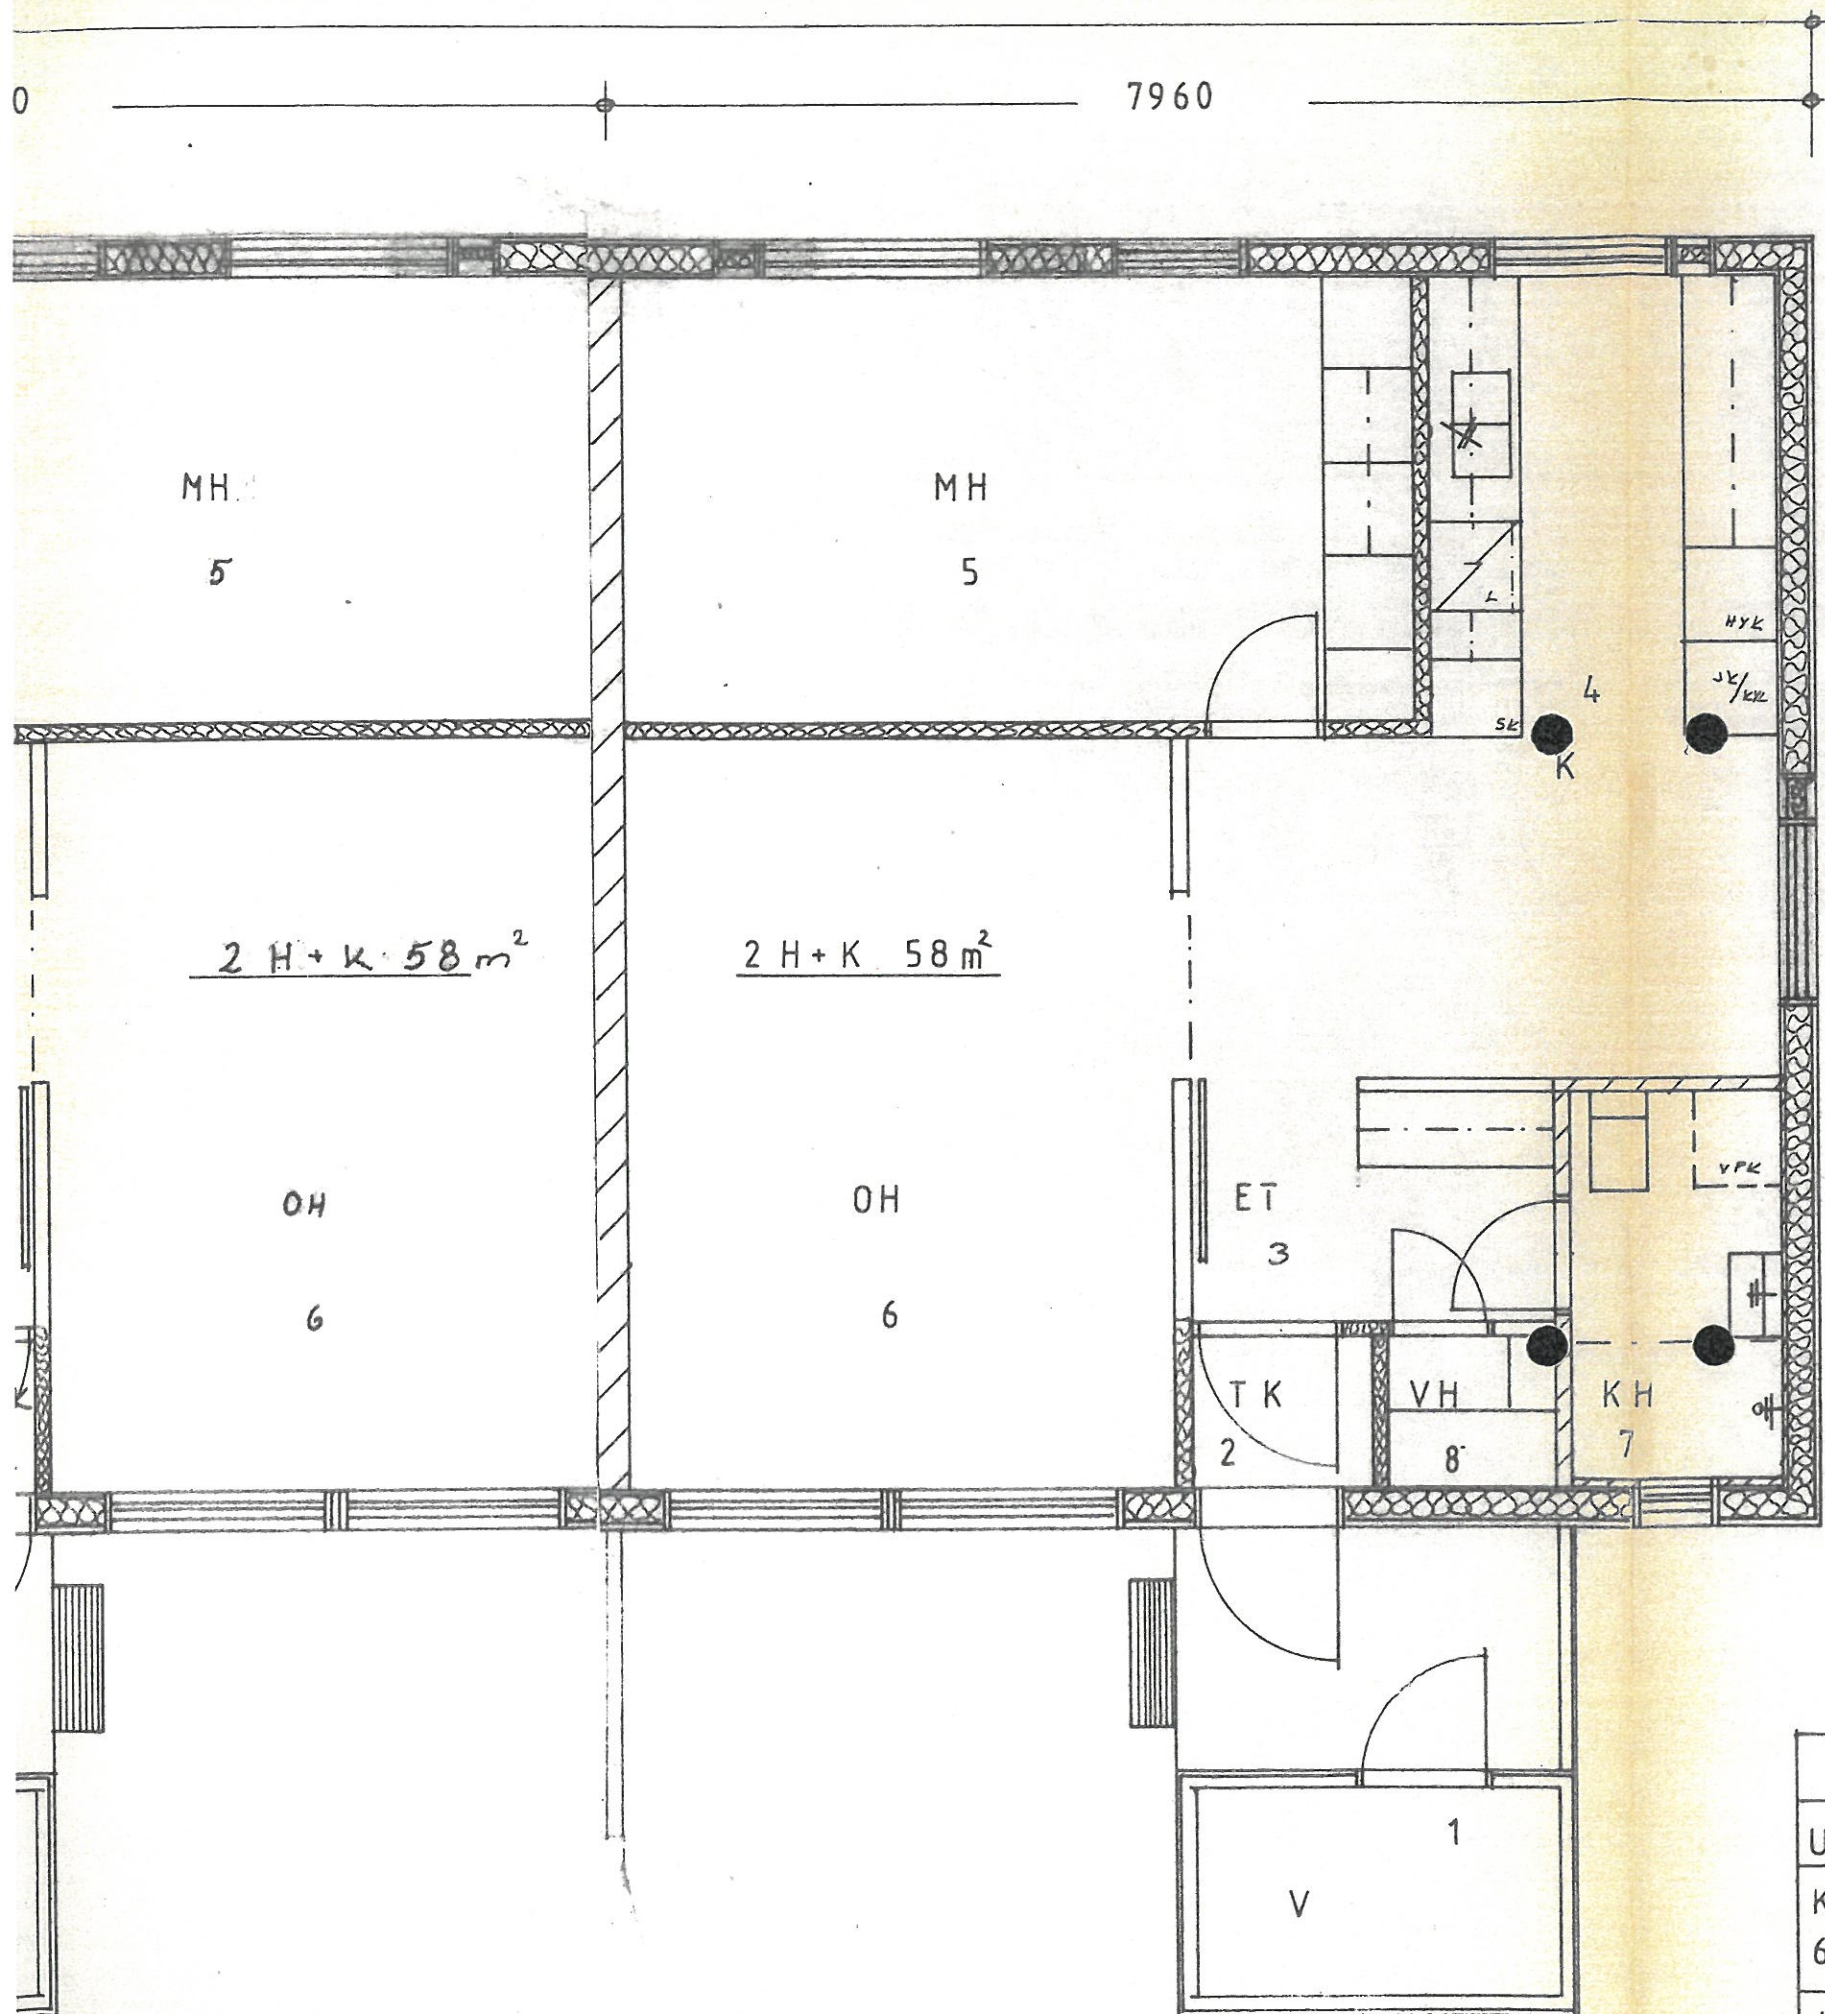

4 KPL 2 H+K A

HUONEISTOALA 232 m²
 KERROSALA 274 m²
 TILAVUUS 882 m³
 IKK. PA. 33m² 14 %



Rakennuslupa N:o 28/84
 myönnetty 24.9.1984

UUDISRAKENNUS	PÄÄPIIRUSTUS
KARIJOEN KUNNAN VUOKRATALO A 64350 KARIJOKI	POHJA 1:50
KARIJOKI 16.2.1984 Rajjo Hietala RKM	

