


LEIKKAUS A-A

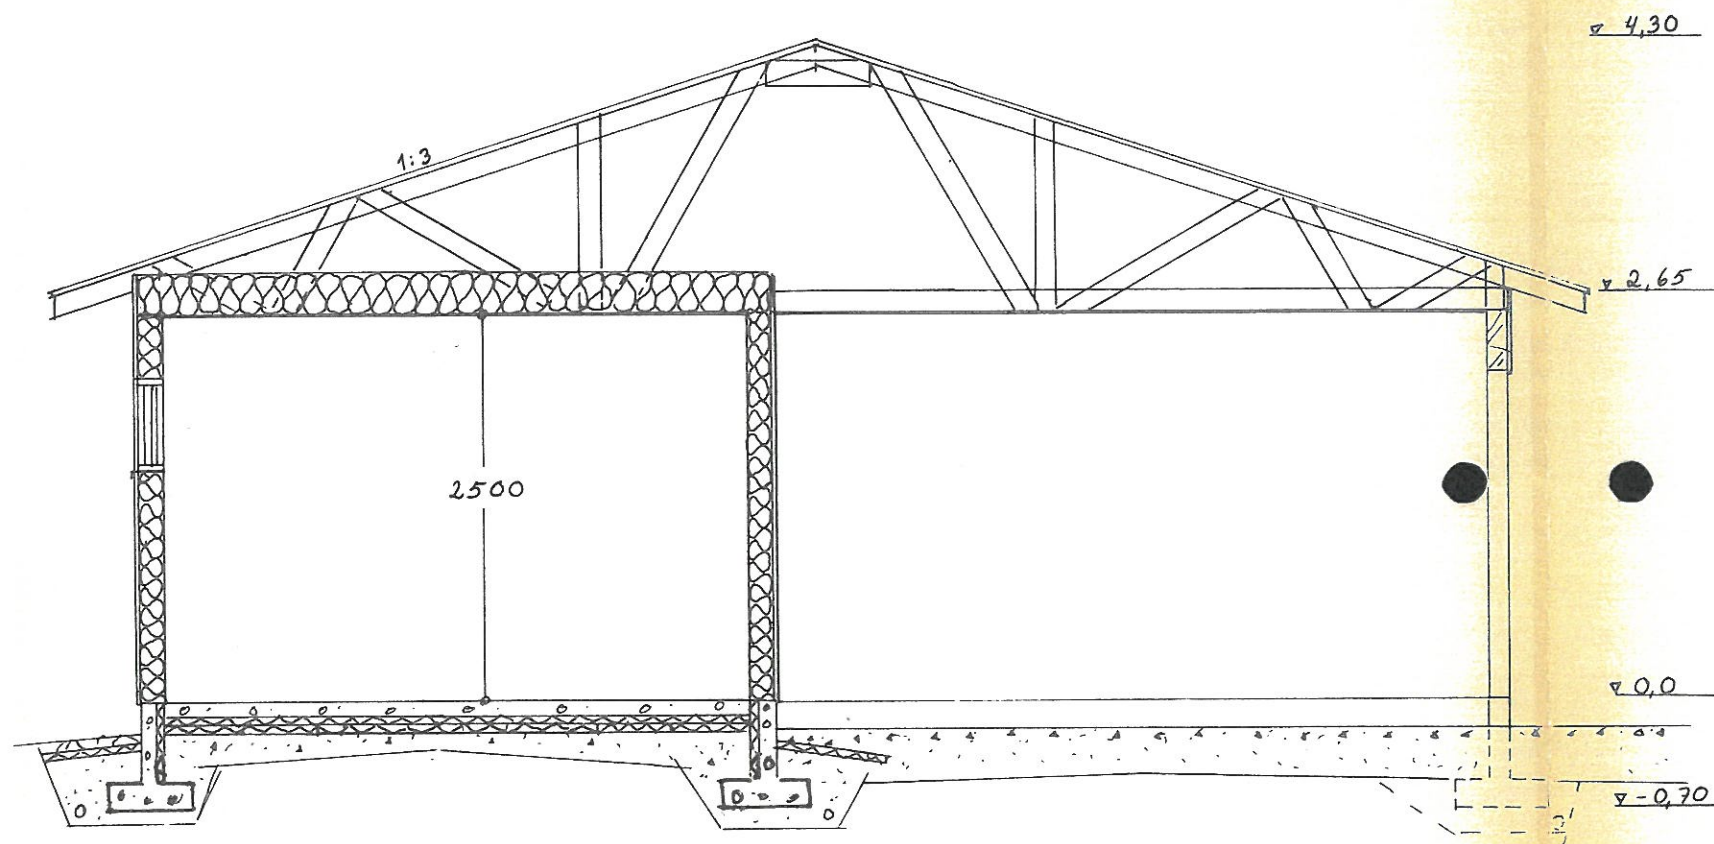

RAKENNUKSEN ALA 167 m²
 KERROSALA 123 m²
 TILAVUUS 370 m³



Rakennuslupa N:o 28/84
 myönnetty 24.1.9 19.84

UUDIS RAKENNUS	PÄÄPIRUSTUS
KARIJOEN KUNNAN VUOKRATALOJEN A JA B,C HUOLTORAKENNUS 64350 KARIJOKI	POHJA JA LEIKKAUS A-A 1:50
KARIJOKI 20.9.1983 Reijo Hotalo RKM	

