


~ 21m

~ 7m

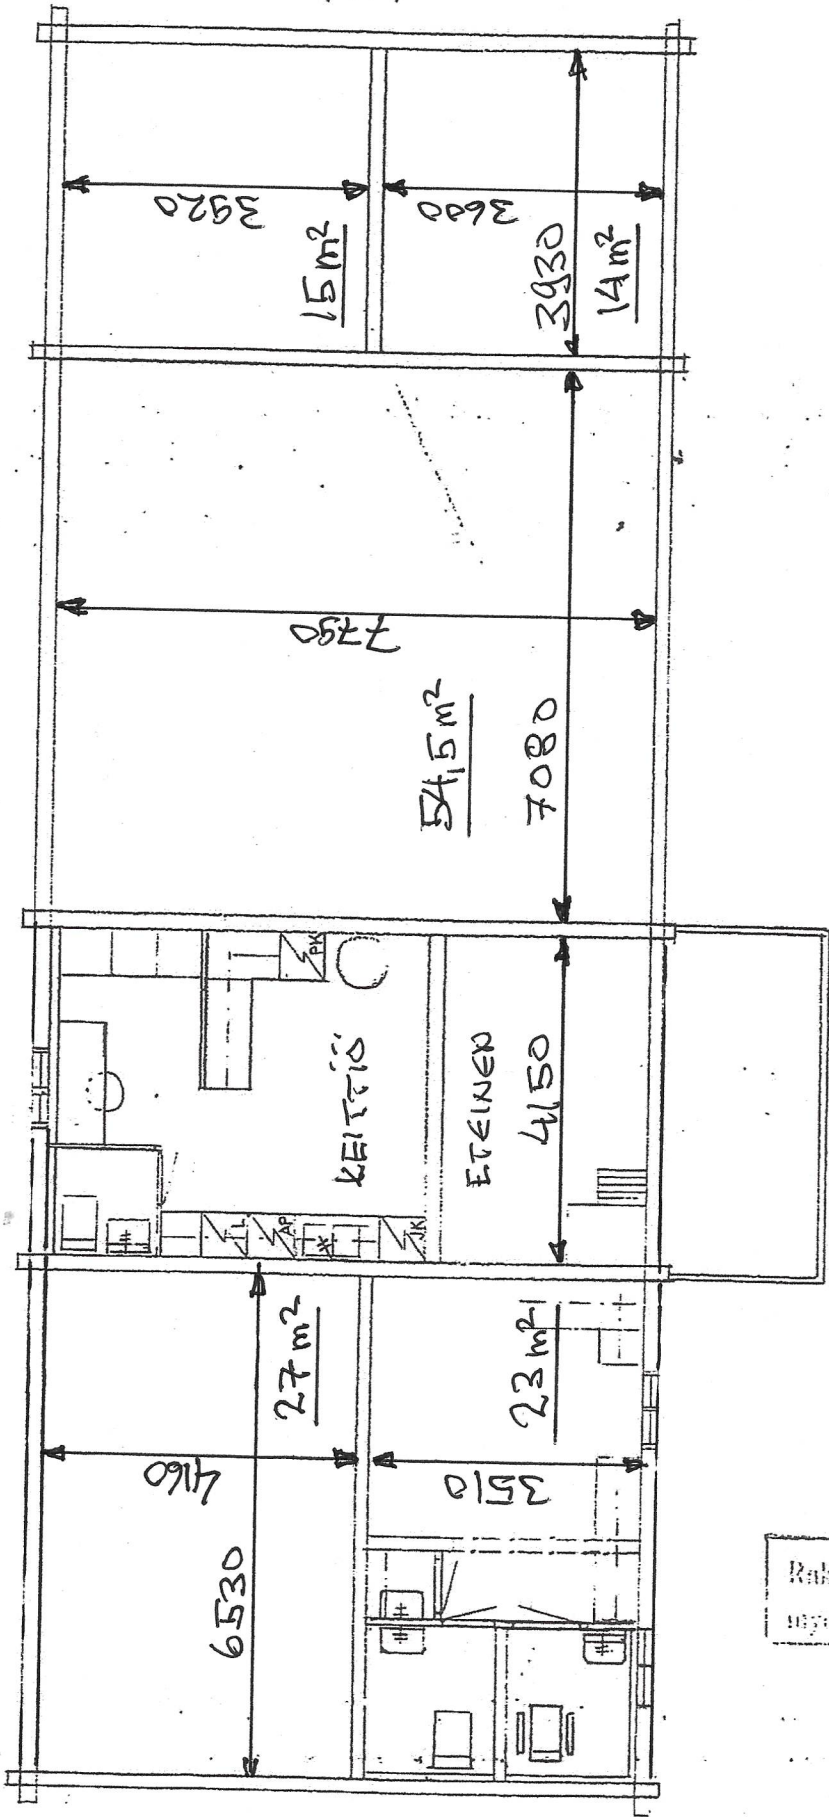

SISÄMITÄT LISÄTTY 13.8.2024

HUOM. KAAVIO EI OLE AJANTASAINEN

WÄ-TILOJA EI OLE RAKENNETTU

EHDOTUKSEN MUKAISESTI

HANNU KELLÄNEN

EHDOTUS TILAMUUTOKSIKSI
PROSI / KORJAUSSUUNNITELMA

2001

Rakennuslupa N:o 13/1010
 myönnetty 20/5/2024