


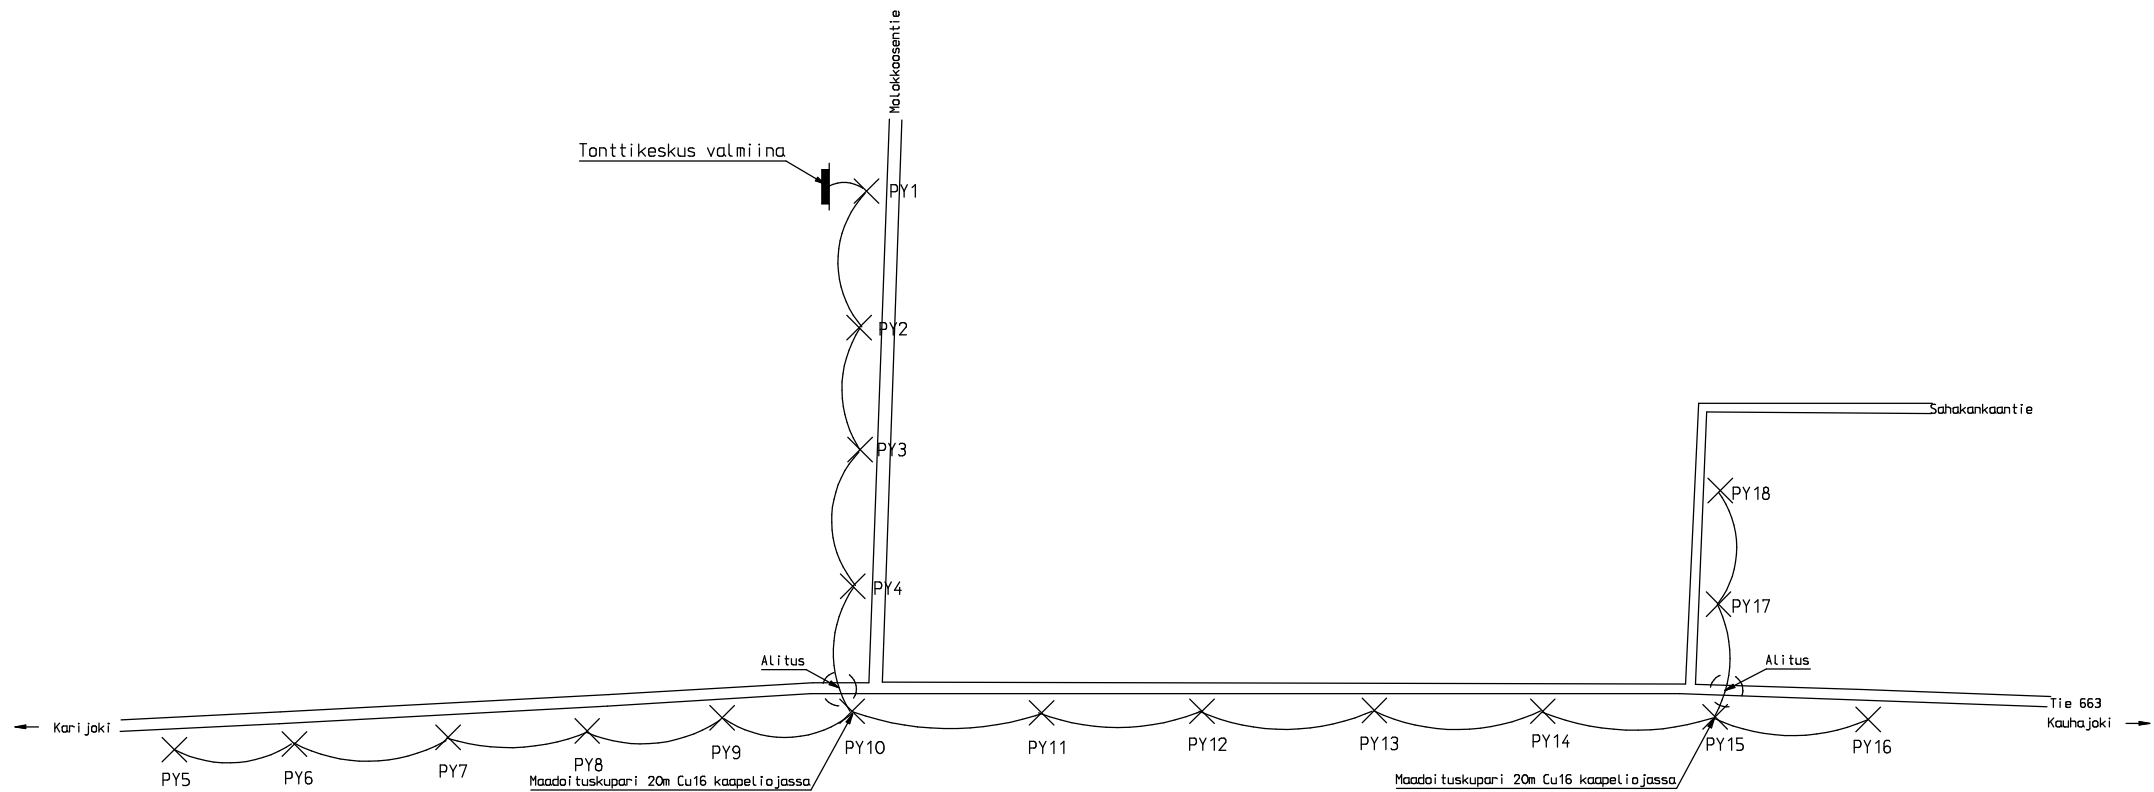

K.OSA/KYLÄ	KORTTELI/TILA	TONTTI/RN.O	VIRANOMAISTEN ARKISTOINTIMERKINTÖJÄ VARTEN		
TOIMENPIDE	Si joituskua Tievalot Sahakankaan teoll. alue 64350 Kari joki		PIIRUSTUSLAJI		JUOKS. N:o
Vahvavirta johdotus					
RAKENNUSKOHDE					
Tievalot Sahakankaan teoll. alue		PIIRUSTUKSEN SISÄLTÖ		MITTAKAAVA	
64350 Kari joki		Pohja		1:50	
KALEVI HARAMO OY			PÄIVÄYS	KOODI	MUUTOS
			2.6.2025	1	
			TYÖ N:o	PIIRUSTUS N:o	
1190	SÄH 1				