

## Karjjoen kunta, Jäterakennus

Rakennuksen paloluokka P3

Piirustuksessa esitety lattia korko on +10 000. Esitetyt korot tarkistettava rakennuspaikan mittauksen yhteydessä maastoon soveltuviksi.

Ikkunat ei U-arvo vaatimusta  
Ovet ei U-arvo vaatimusta



Ikkunat ja ovet ikkuna- ja oviluettelon mukaisesti.

### Laajuuslaskelma

Uudet tilat/rakennus	Kerrosala	Huoneistoala	Tilavuus
Talousrakennus	22,0 m <sup>2</sup>		63,0 m <sup>3</sup>

### Rakennusoikeus

Tontien 4-170 ja 4-148 pinta-ala	28 495,0 m <sup>2</sup>
Rakennusoikeus (RA-alue)	11 398,0 m <sup>2</sup>

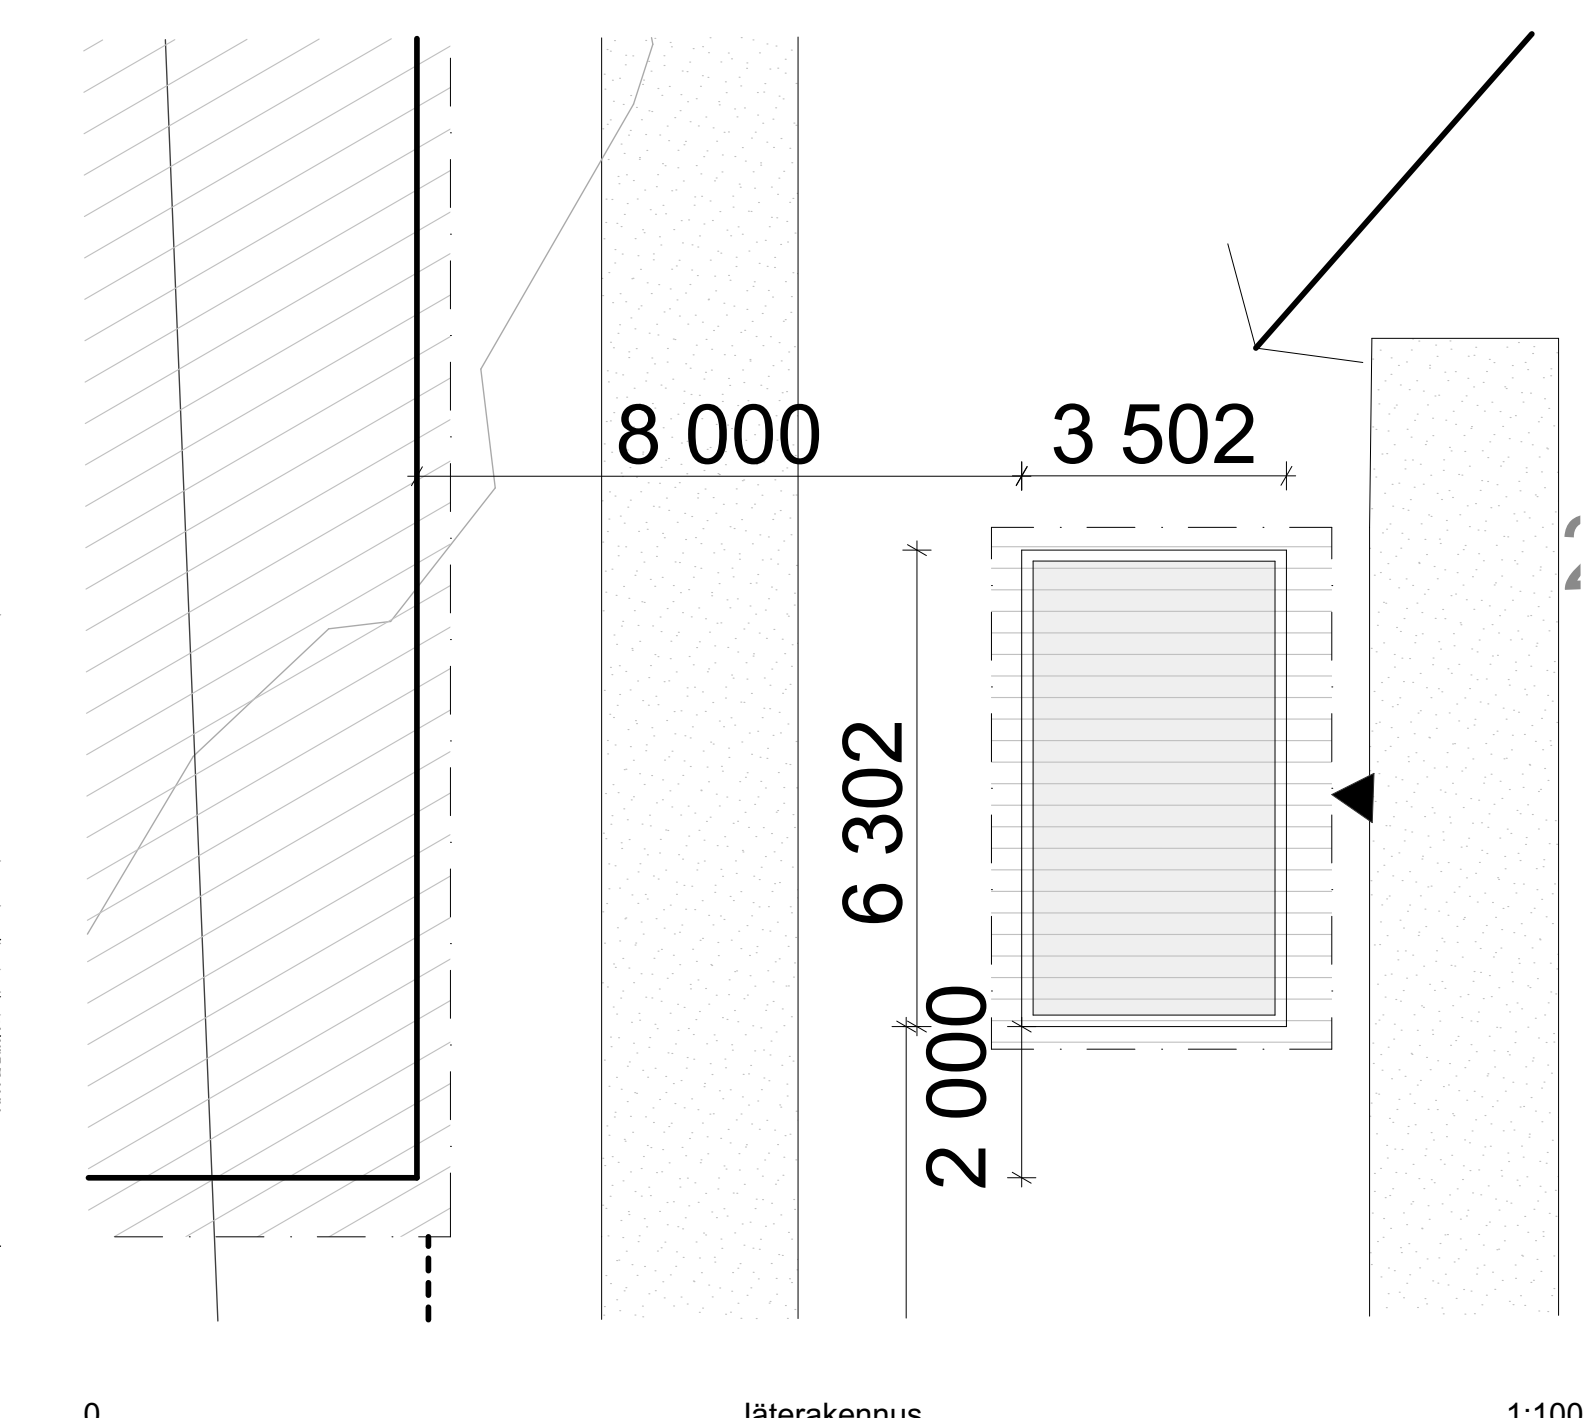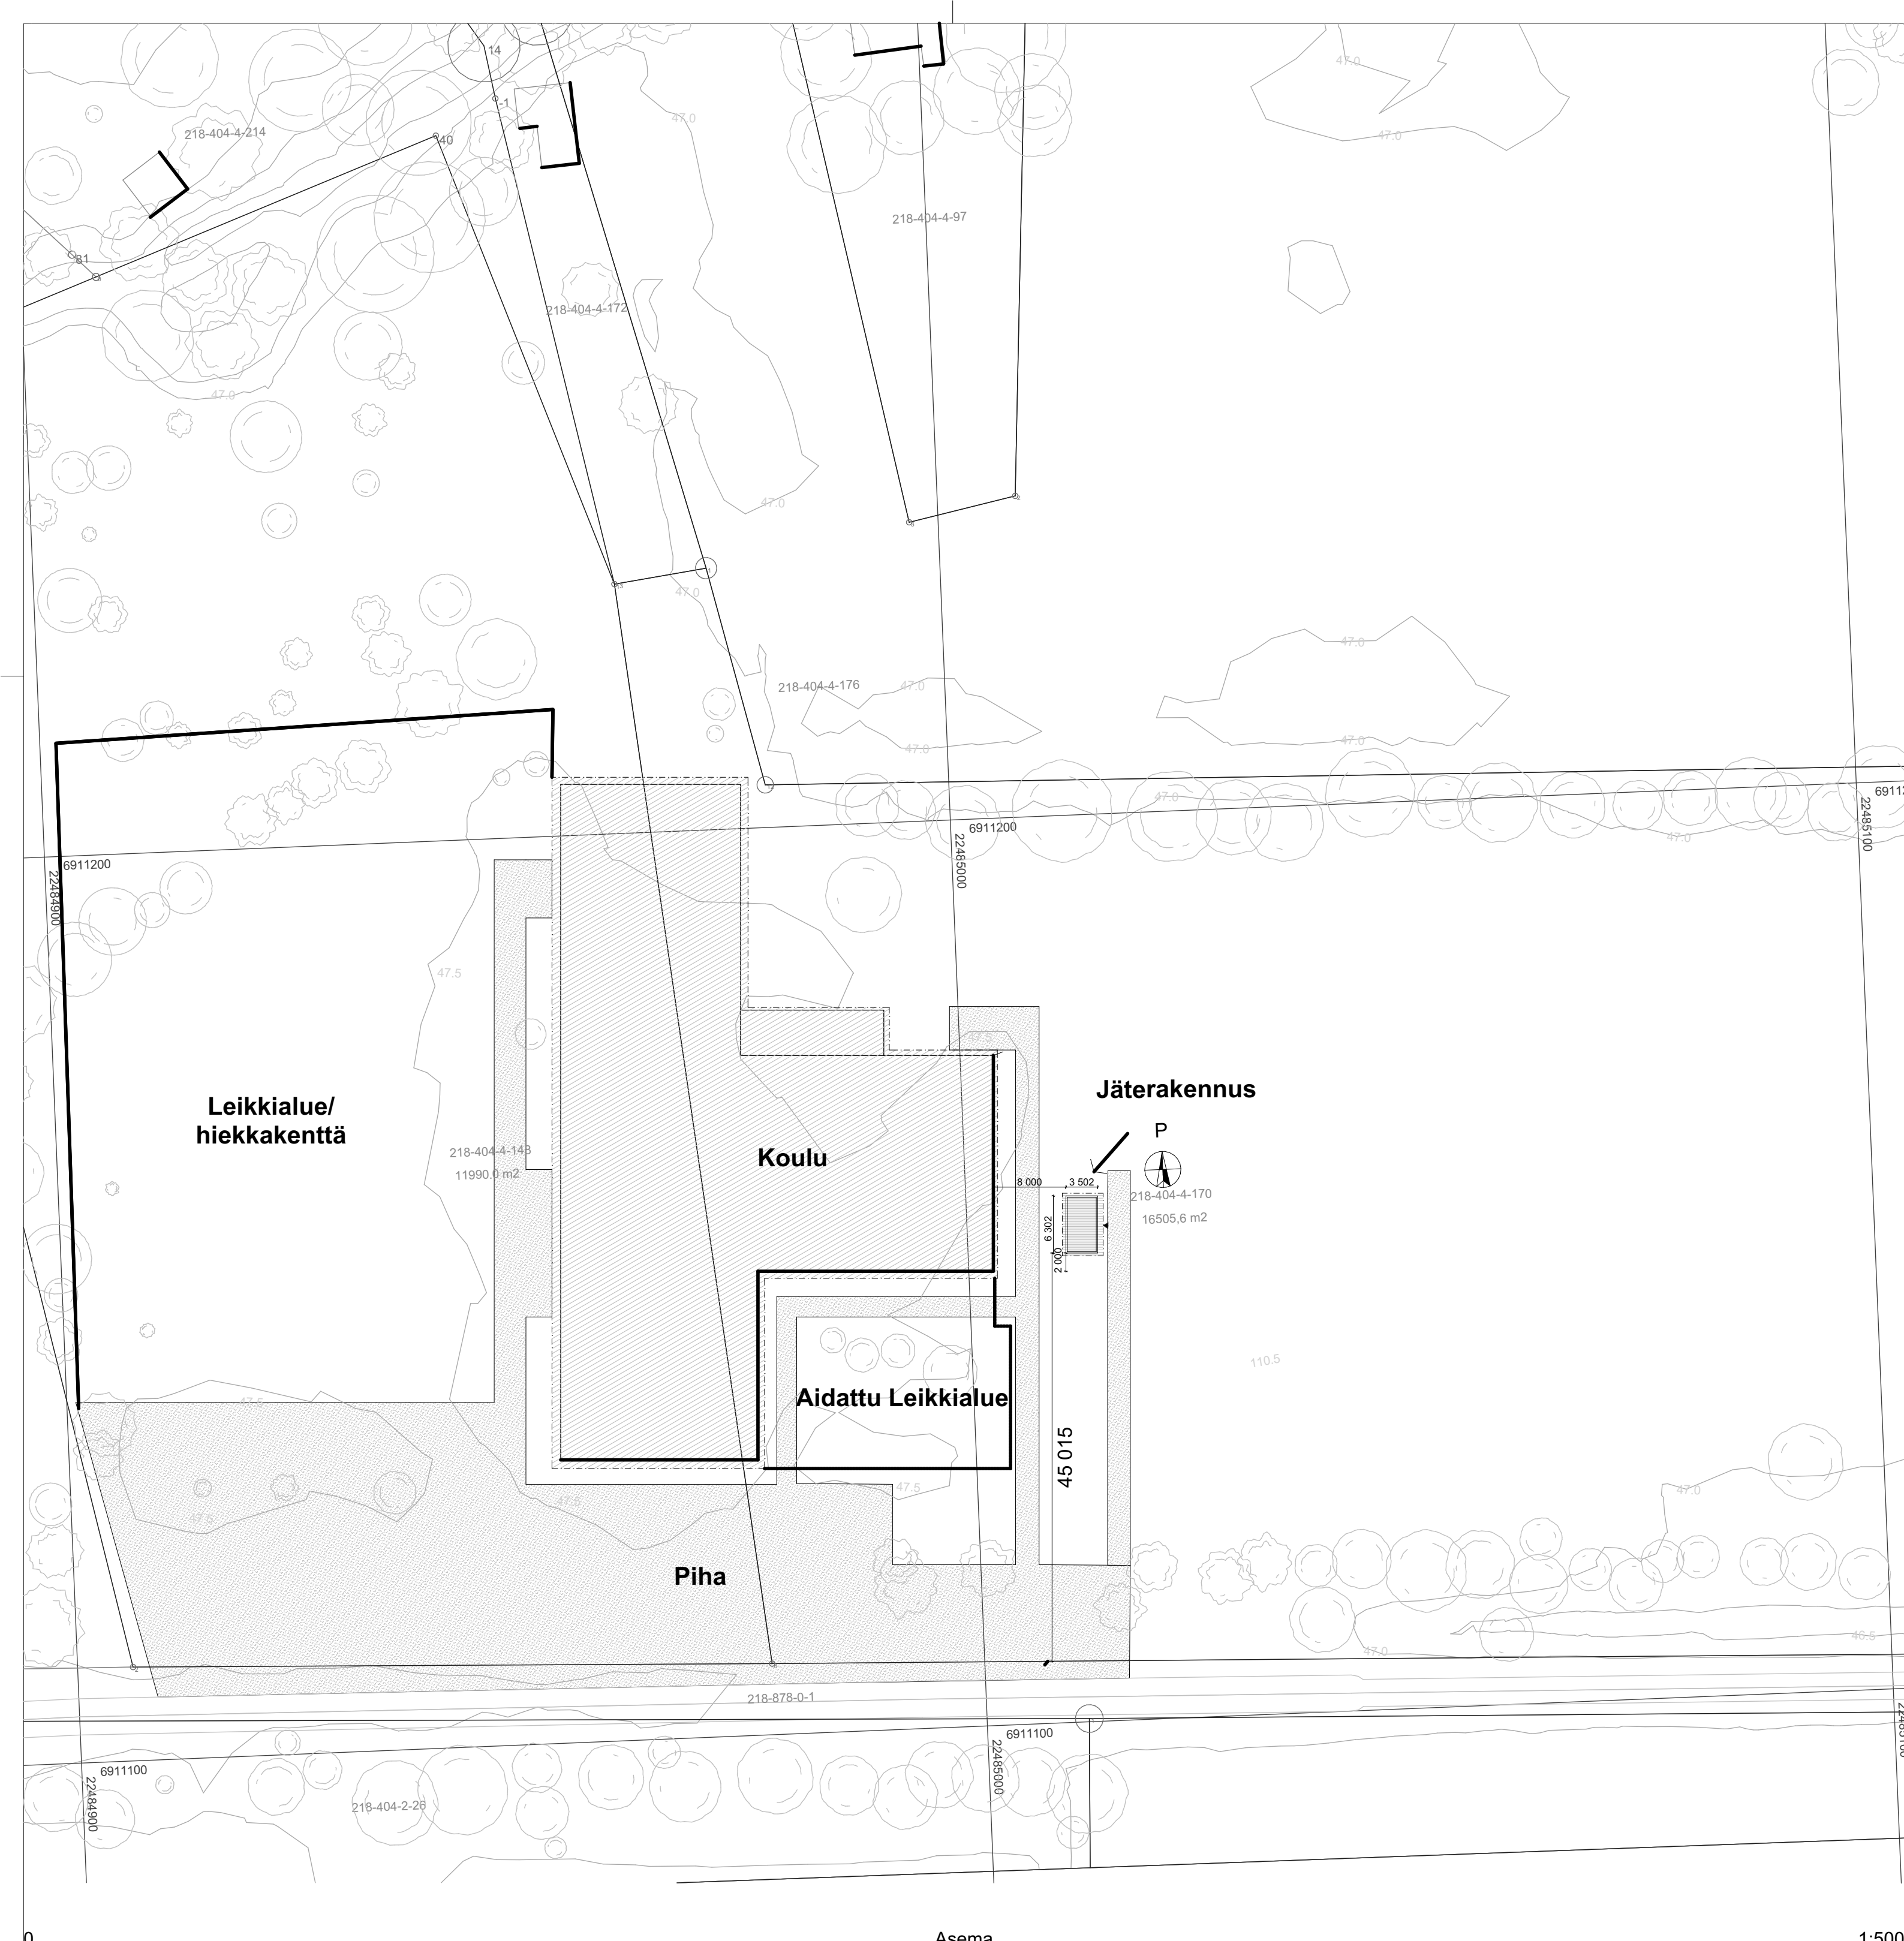

Tunnus	Muutos	Nimik.	Pvm.			
K.osa/Kylä	Korttel/Tila	Tontti/Rno	Viranomaisen arkistomerkintöjä varten			
Karjjoen Keskusta		4:170				
Rakennustoimenpide			Piirustuslaji			
Uudisrakennus			PÄÄPIIRUSTUS			
Rakennuskohteen nimi ja osoite			Sisältö			
Karjjoen Kunta			Asema			
Jäterakennus			Mittakaavat			
Pappilankuja 2			1:500,			
64350 Karjjoen			1:100			
	Piirt.	VK	Suunnitteluala	työn numero	piirustuksen numero	Muutos
	Tark.	HP	ARK	199	01-01	
	Hyv.	HP				
Päiväys	Julkaistu					
18.6.2024	18.6.2024					