


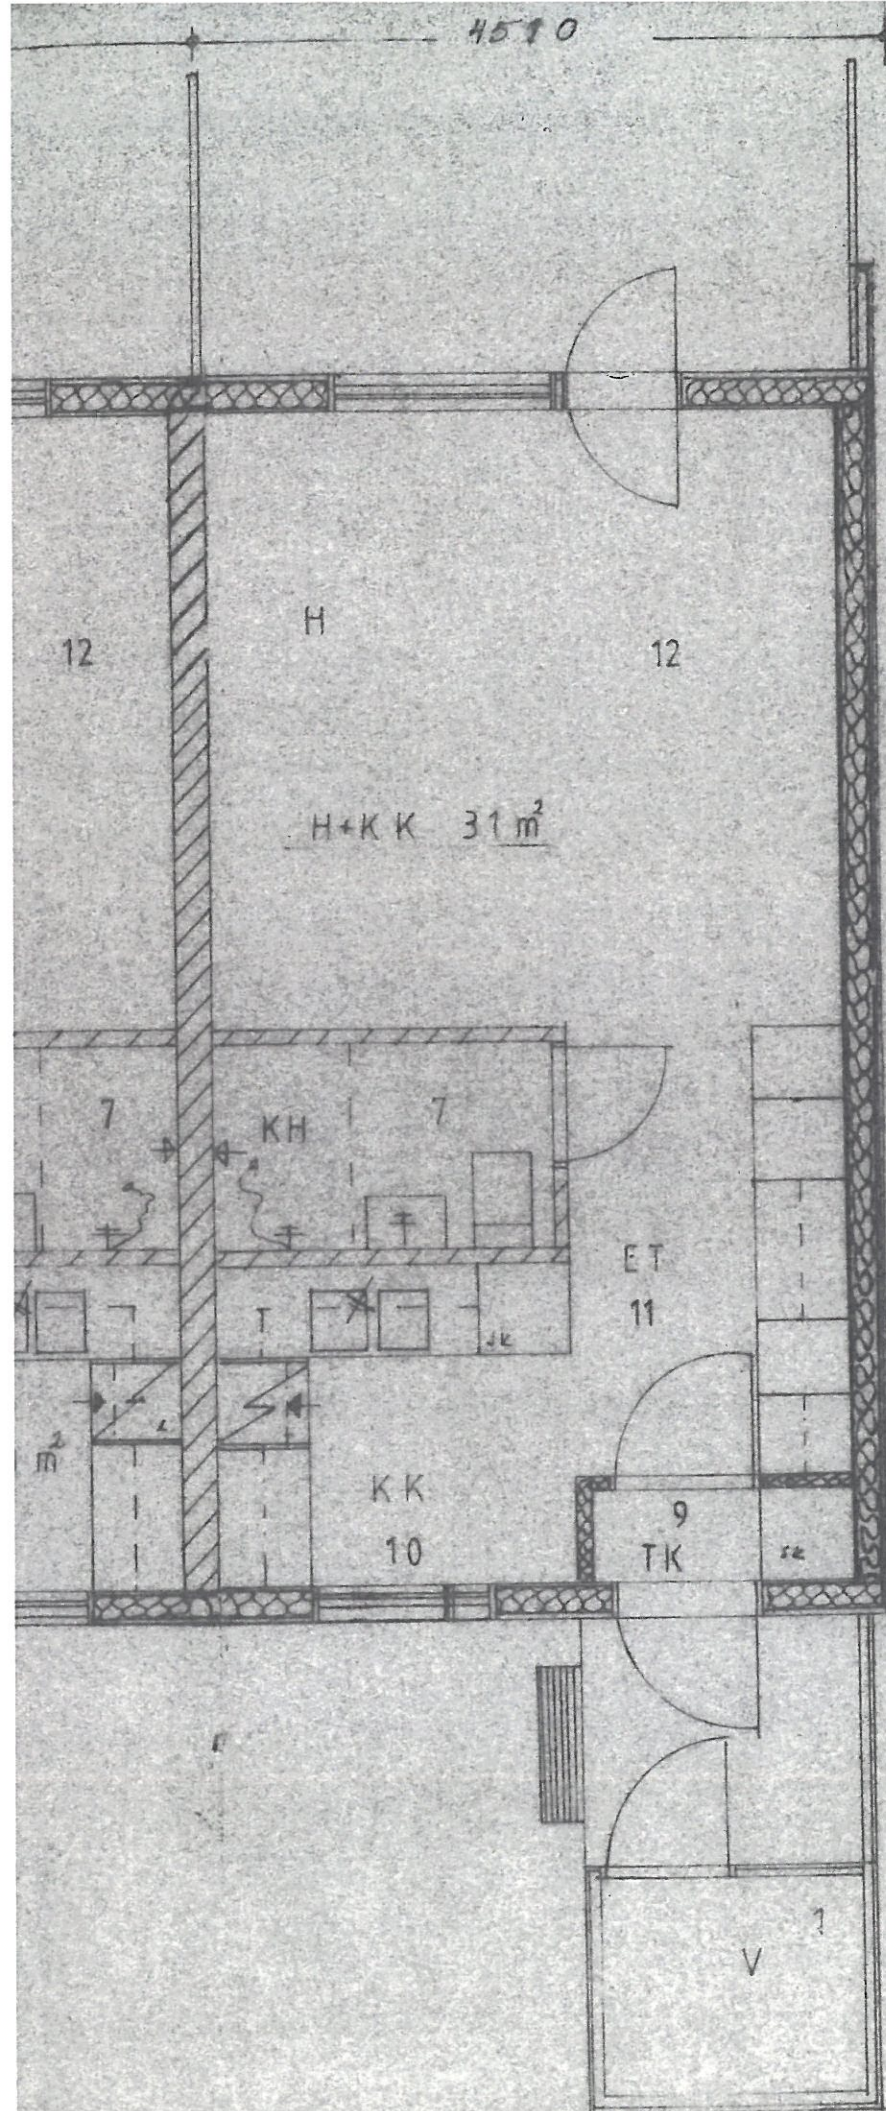

6 KPL 1H+KK

HUONEISTOALA 170 m²
 KERROSALA 210 m²
 TILAVUUS 630 m³
 IKK. PA. 20 m² 12 %



Rakennuslupa N:o 25/84
 myönnetty 24.1.9. 1984

UUDISRAKENNUS	PAÄPIIRUSTUS
KARJOEN KUNNAN VUOKRATALO B	POHJA 1:50
64350 KARIJOKI	
KARIJOKI 18.1.1984	1
Karijoen Kuntala RKM	

